


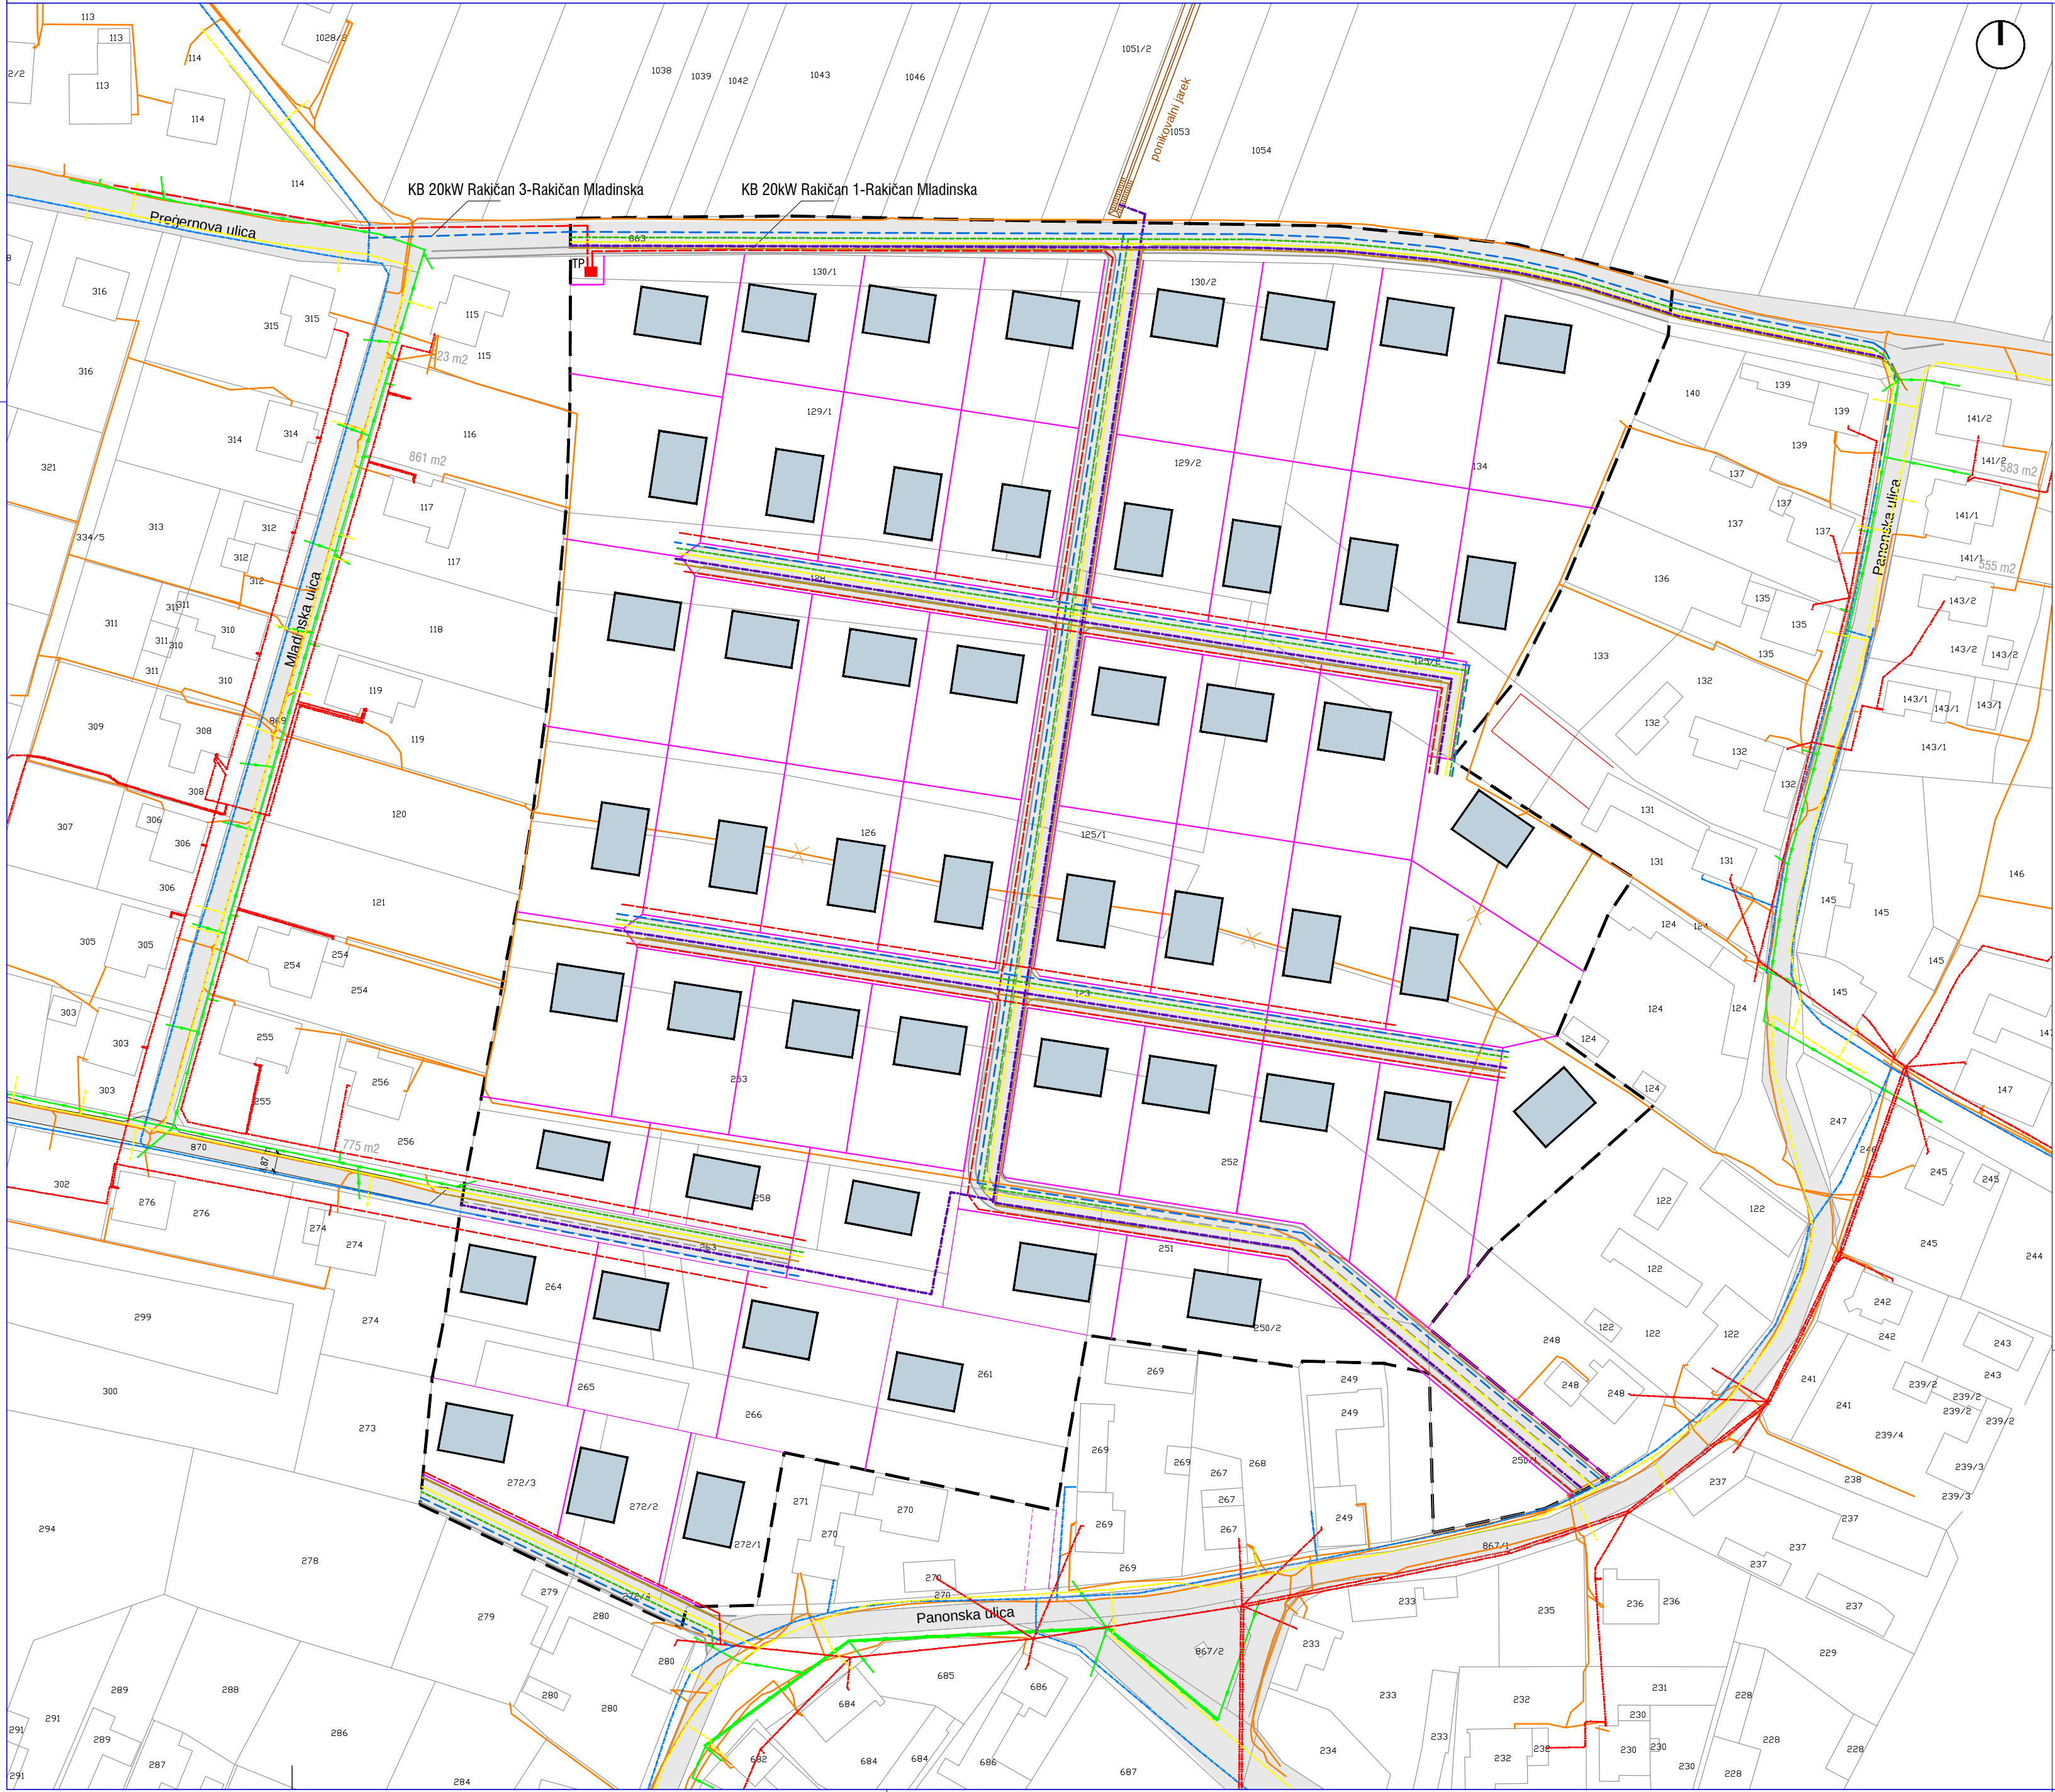

- LEGENDA:
- katastrski načrt
 - območje OPPN
 - nove parcelne meje
 - predlagana postavitev objektov
 - cestna površina

- OBST. KOM. VODI
- Kanalizacija GJI
 - Vodovod GJI
 - Elektrika GJI
 - Plin GJI
 - Elektronske komunikacije GJI

- NOVI KOM. VODI
- vodovod
 - TK komunikacije
 - elekt. omrežje (NN 0,4 kV KB)
 - fekalna kanalizacija
 - meteorna kanalizacija
 - plinovodno omrežje

- OSTALO
- ponikovalni jarek

PRIKAZ GJI
DOPOLNJEN OSNUTEK

Podlaga: DKN, Vir GURS, avgust 2016

ZEU - Družba za načrtovanje in inženiring d.o.o.
Ulica Staneta Rozmana 5, 9000 Murska Sobota
tel: 02 / 536 13 10, fax: 02 / 534 10 86
e-mail: zeu@zeu.si, http: www.zeu.si

INVESTITOR: MESTNA OBČINA MURSKA SOBOTA Kardoševa ul.2, 9000 Murska Sobota		NOSILEC NALOGE: Tadeja MADJAR STAJNKO, univ. dipl. inž. arh. ZAPS 1398 A	
NALOGA: OBČINSKI PODROBNI PROSTORSKI NAČRT ZA STANOVANJSKO OBMOČJE V RAKIČANU (EUP RA 3)		SODELAVCI:	
VSEBINA: PRIKAZ GOSP. JAVNE INFRASTRUKTURE		DIREKTOR: Stanislav MARIČ univ.dipl.inž.gradb.	
MERILO: 1:1000	ŠT. PROJEKTA: OPPN-5/16	DATUM: sept 2017	ŠTEVILKA LISTA: 4