


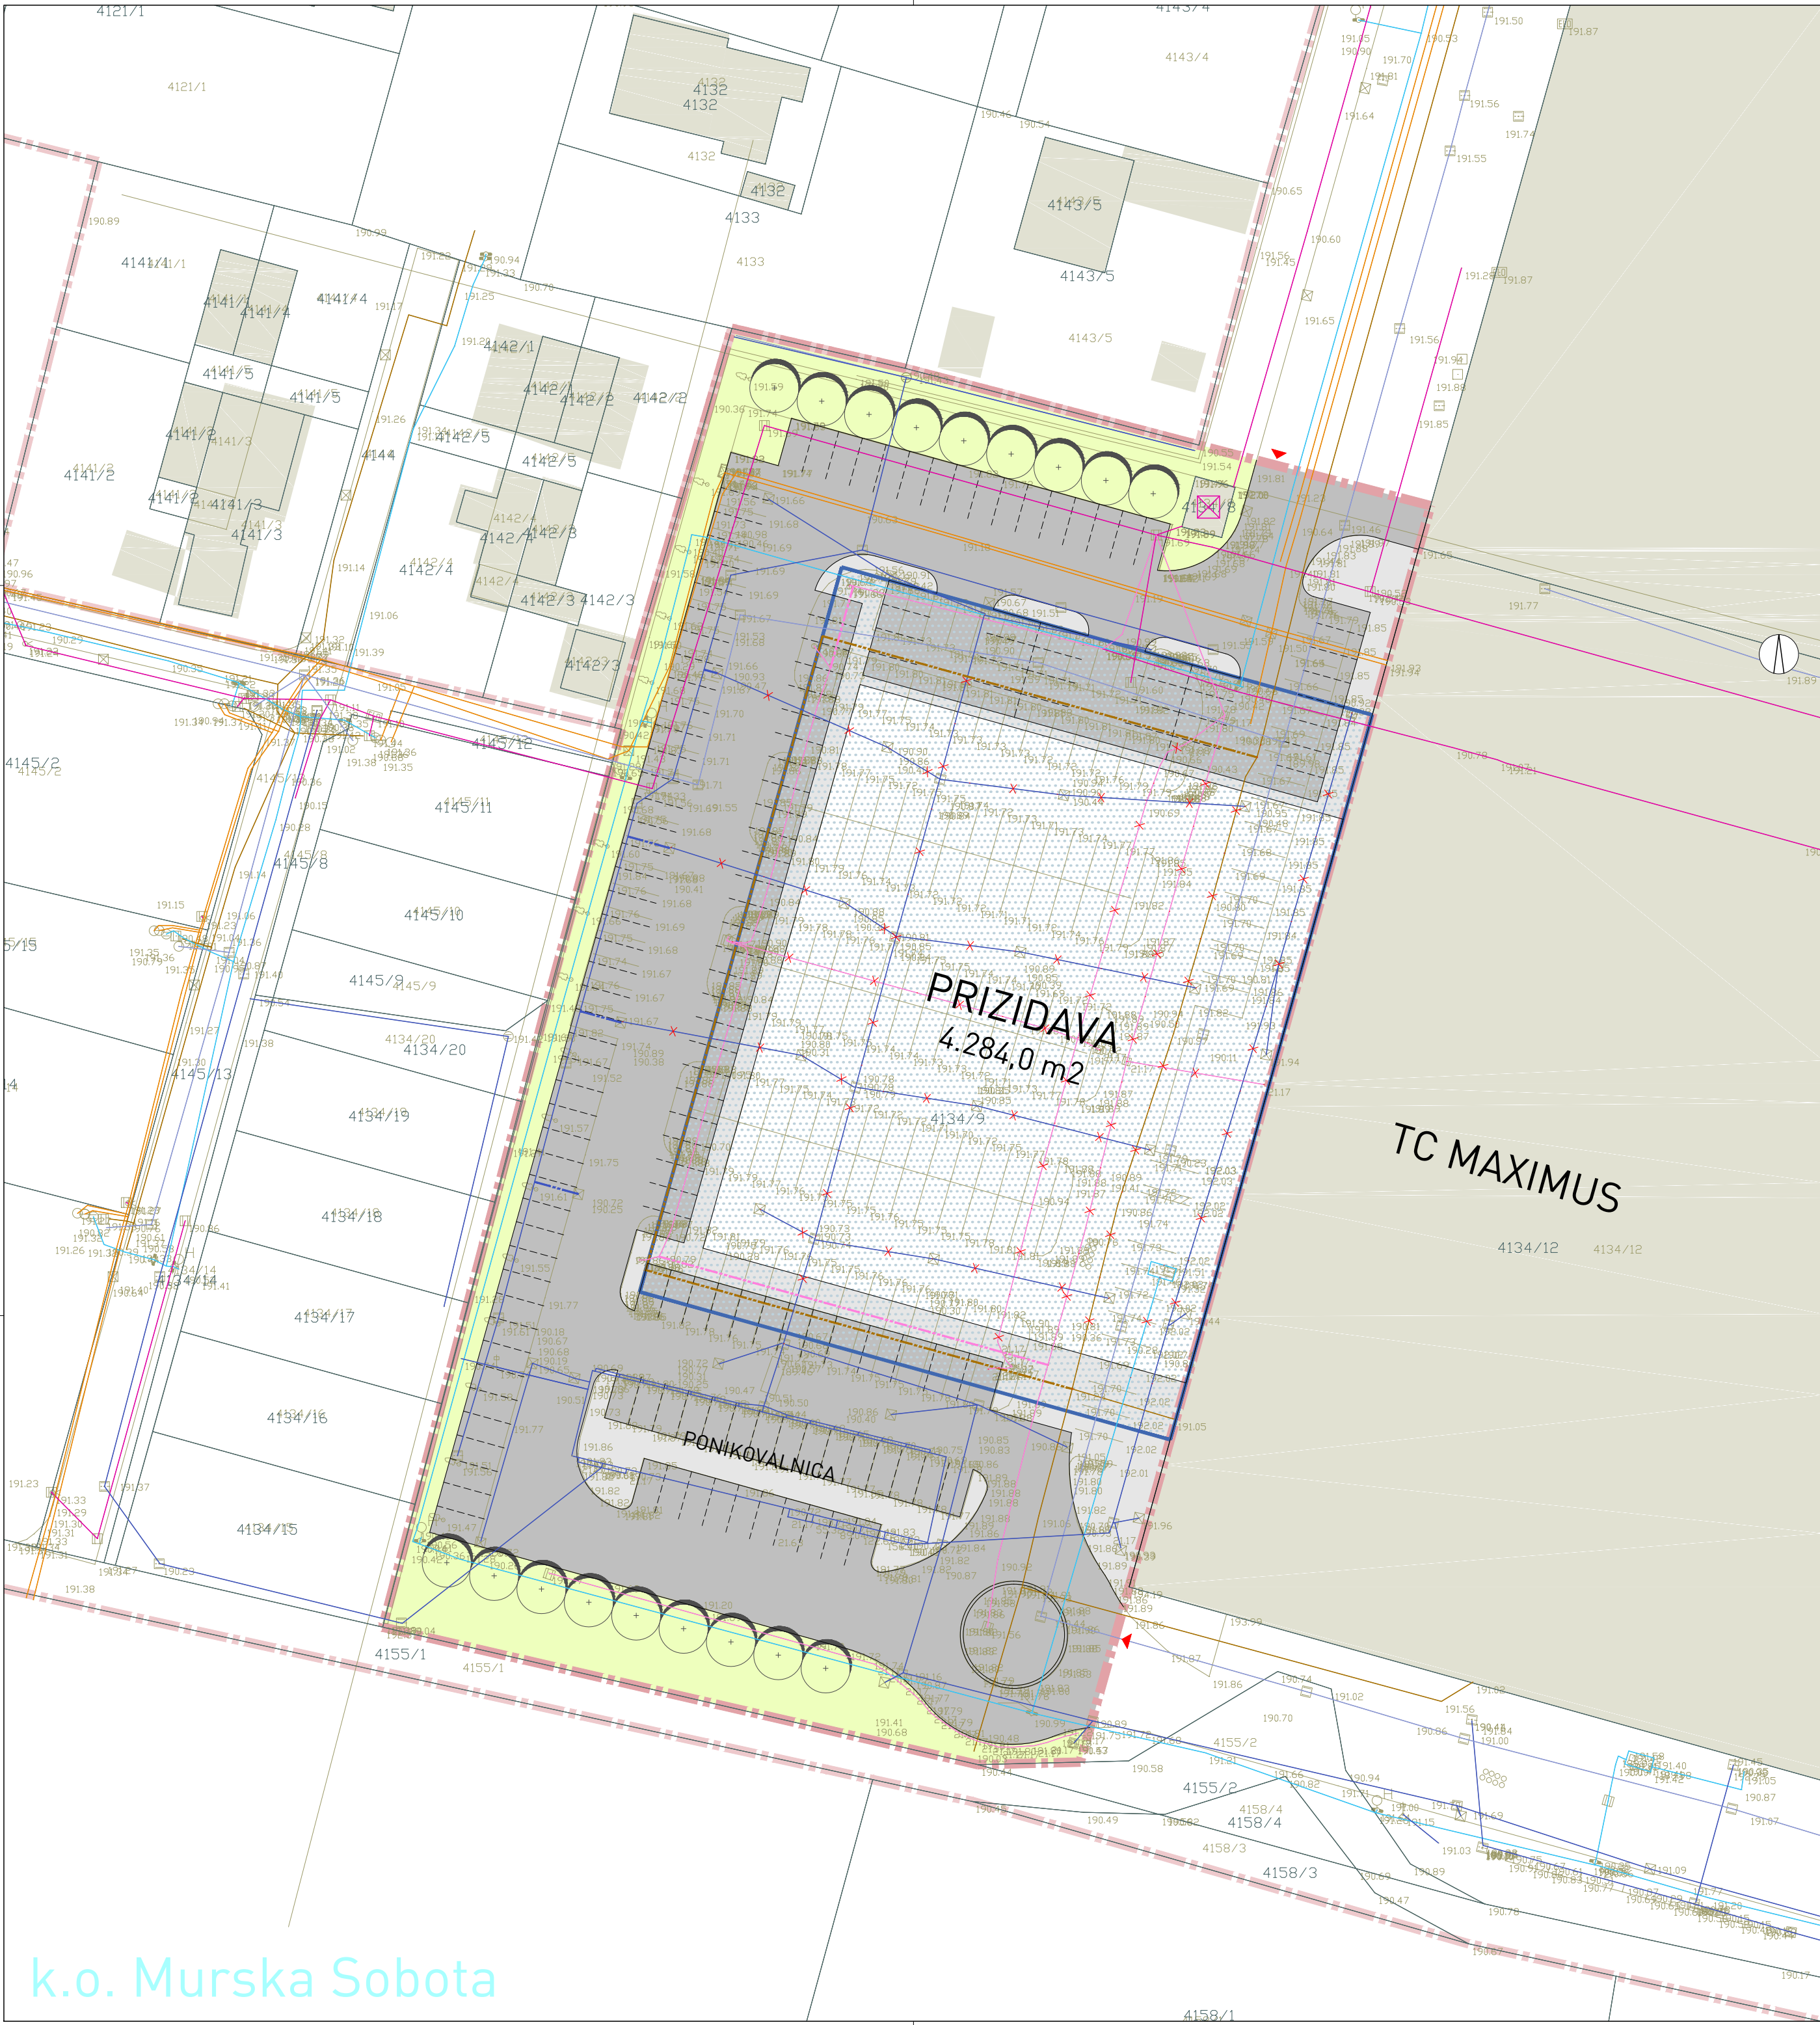

LEGENDA

- katastrski načrt
- kataster stavb
- geodetski načrt
- meja območja zazidalnega načrta
- meja območja sprememb in dopolnitev zazidalnega načrta
- površina za razvoj stavbe
- gradbena meja
- pohodna površina
- povozna površina
- dovoz, dostop
- zelena površina
- drevesna vegetacija

OBSTOJEČE

- cevodov za pitno vodo
- cevodov za komunalno odpadno vodo
- cevodov za padavinsko odpadno vodo
- elektroenergetski vod
- transformatorska postaja
- razsvetljava
- plinovod
- komunikacijski vod
- odstranitev ali prestavitev objekta

PREDVIDENO

- cevodov za pitno vodo
- cevodov za komunalno odpadno vodo
- cevodov za padavinsko odpadno vodo
- elektroenergetski vod
- transformatorska postaja
- razsvetljava
- plinovod
- komunikacijski vod
- odstranitev ali prestavitev objekta



ZEU družba za načrtovanje in inženiring d.o.o.
Ulica Staneta Rozmana 5, SI-9000 Murska Sobota, Slovenija
Tel. +386 25361310, Faks +386 25341086, E-naslov: zeu@zeu.si, internet: http://www.zeu.si

Investitor: Dobel, investicije, d.o.o. Bakovska ulica 31, 9000 Murska Sobota			Odgovorni prostorski načrtovalec: Leon Cigut, univ. dipl. inž. arh. ZAPS 1661 A		
Prilagodilnik: Mestna občina Murska Sobota Kardoševa ulica 2, 9000 Murska Sobota			Sodelavec: Alenka Šumak, univ. dipl. inž. kraj. arh. Barbara Babič, univ. dipl. geog. Polona Majcan, mag. inž. arh. urb.		
Naziv: Spremembe in dopolnitve Zazidalnega načrta za trgovsko cono Murska Sobota - zahod (prizidava Maximus)			Grafični načrt: Prikaz ureditev glede poteka omrežij in priklučevanja objektov na gospodarsko javno infrastrukturo ter grajeno javno dobro		
Številka: OPPN-8/19	Identifikacijska številka: 1412	Datum: avgust 2020	Merilo: 1 : 500	Datum geod. načrta: junij 2019	Številka lista: 4

k.o. Murska Sobota