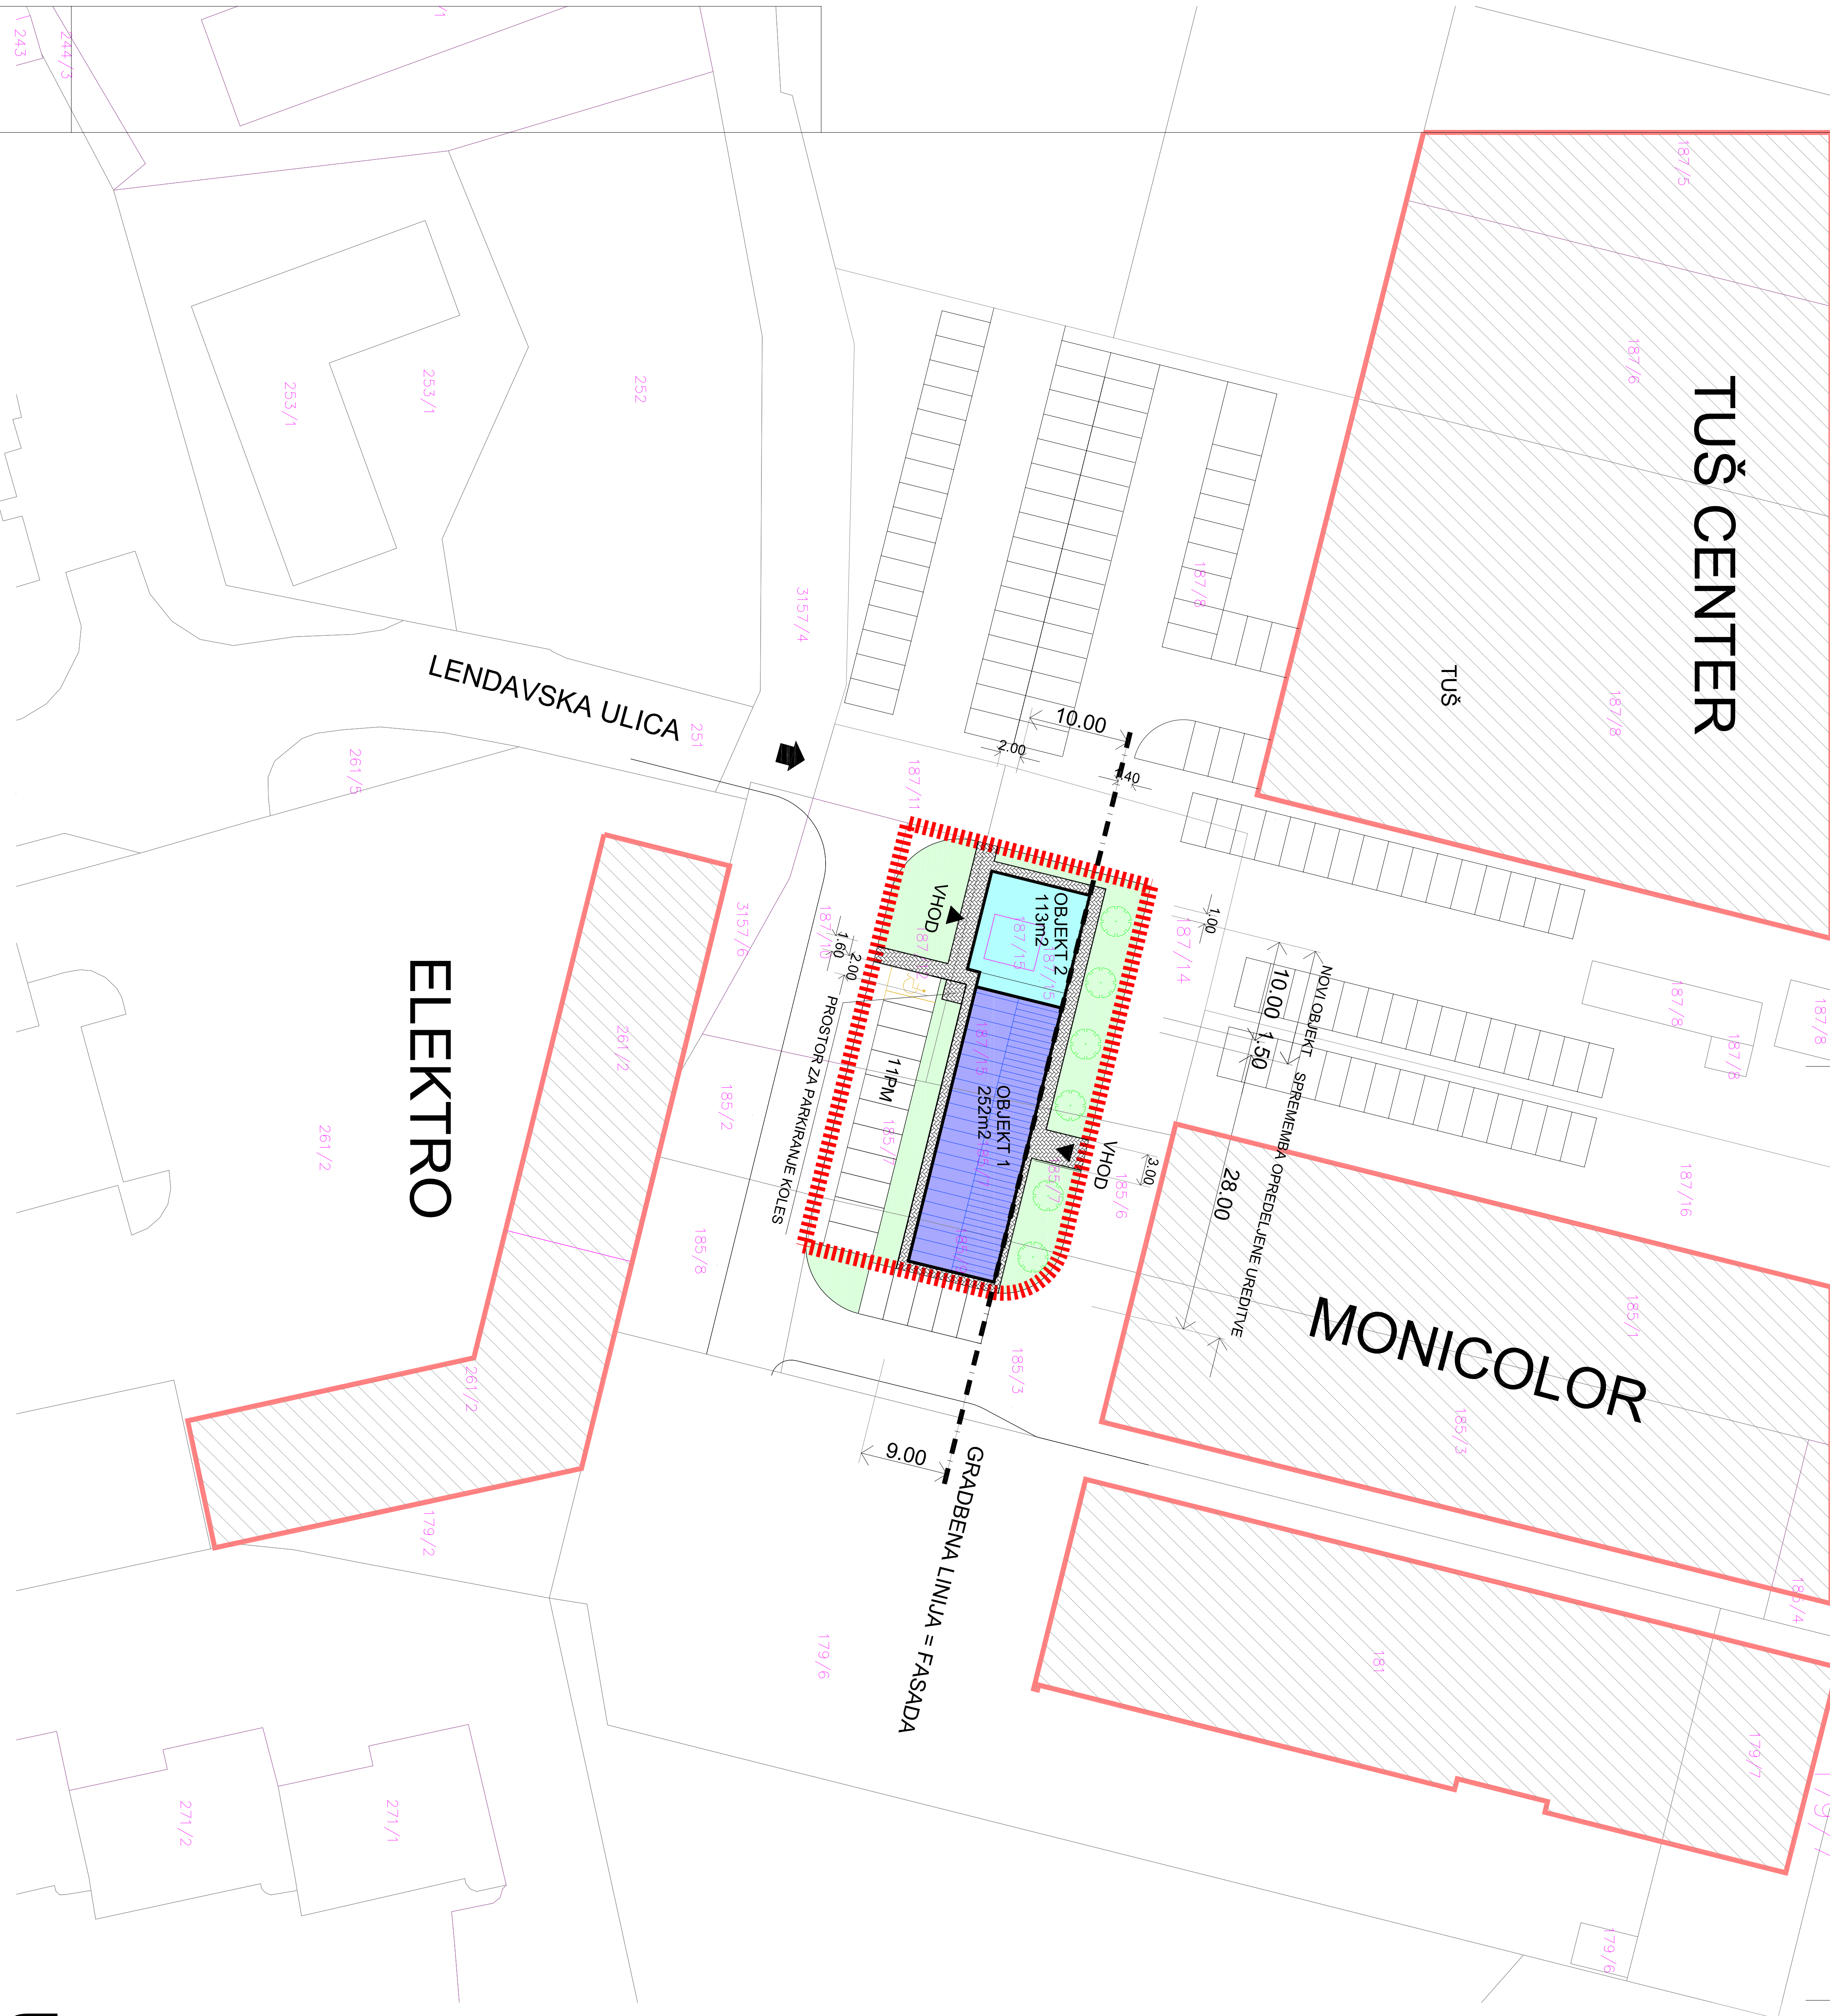


LEGENDA NAMEMBNOSTI OBJEKTOV:

OBJEKT 1 IN 2: DEJAVNOST PO CC-SI:
123 - TRGOVSKE IN DRUGE STAVBE ZA STORITVENE DEJAVNOSTI
ETAŽNOST: - PRILUČJE

- LEGENDA OZNAK:**
- PARKIRIŠČE
 - VHOD
 - GLAVNI DOVOZ
 - OBMOČJE OPPN
 - NOVI OBJEKT
 - SPREMEMBA OPREDELJENE UREDITVE
 - TRAVA, DREVESA
 - POTI
 - OBSTOJEČI OBJEKT
 - PARKIRIŠČE, ŠTEVILLO PARKIRNIH MEST

**SPREMEMBE IN DOPOLNITVE
ZN ZA OBMOČJE
"LEDAVSKA - SEVER"
V MURSKI SOBOTI
(večnamenski poslovni objekt)**

**UREDITVENA SITUACIJA
GABARIT**

M 1:500