


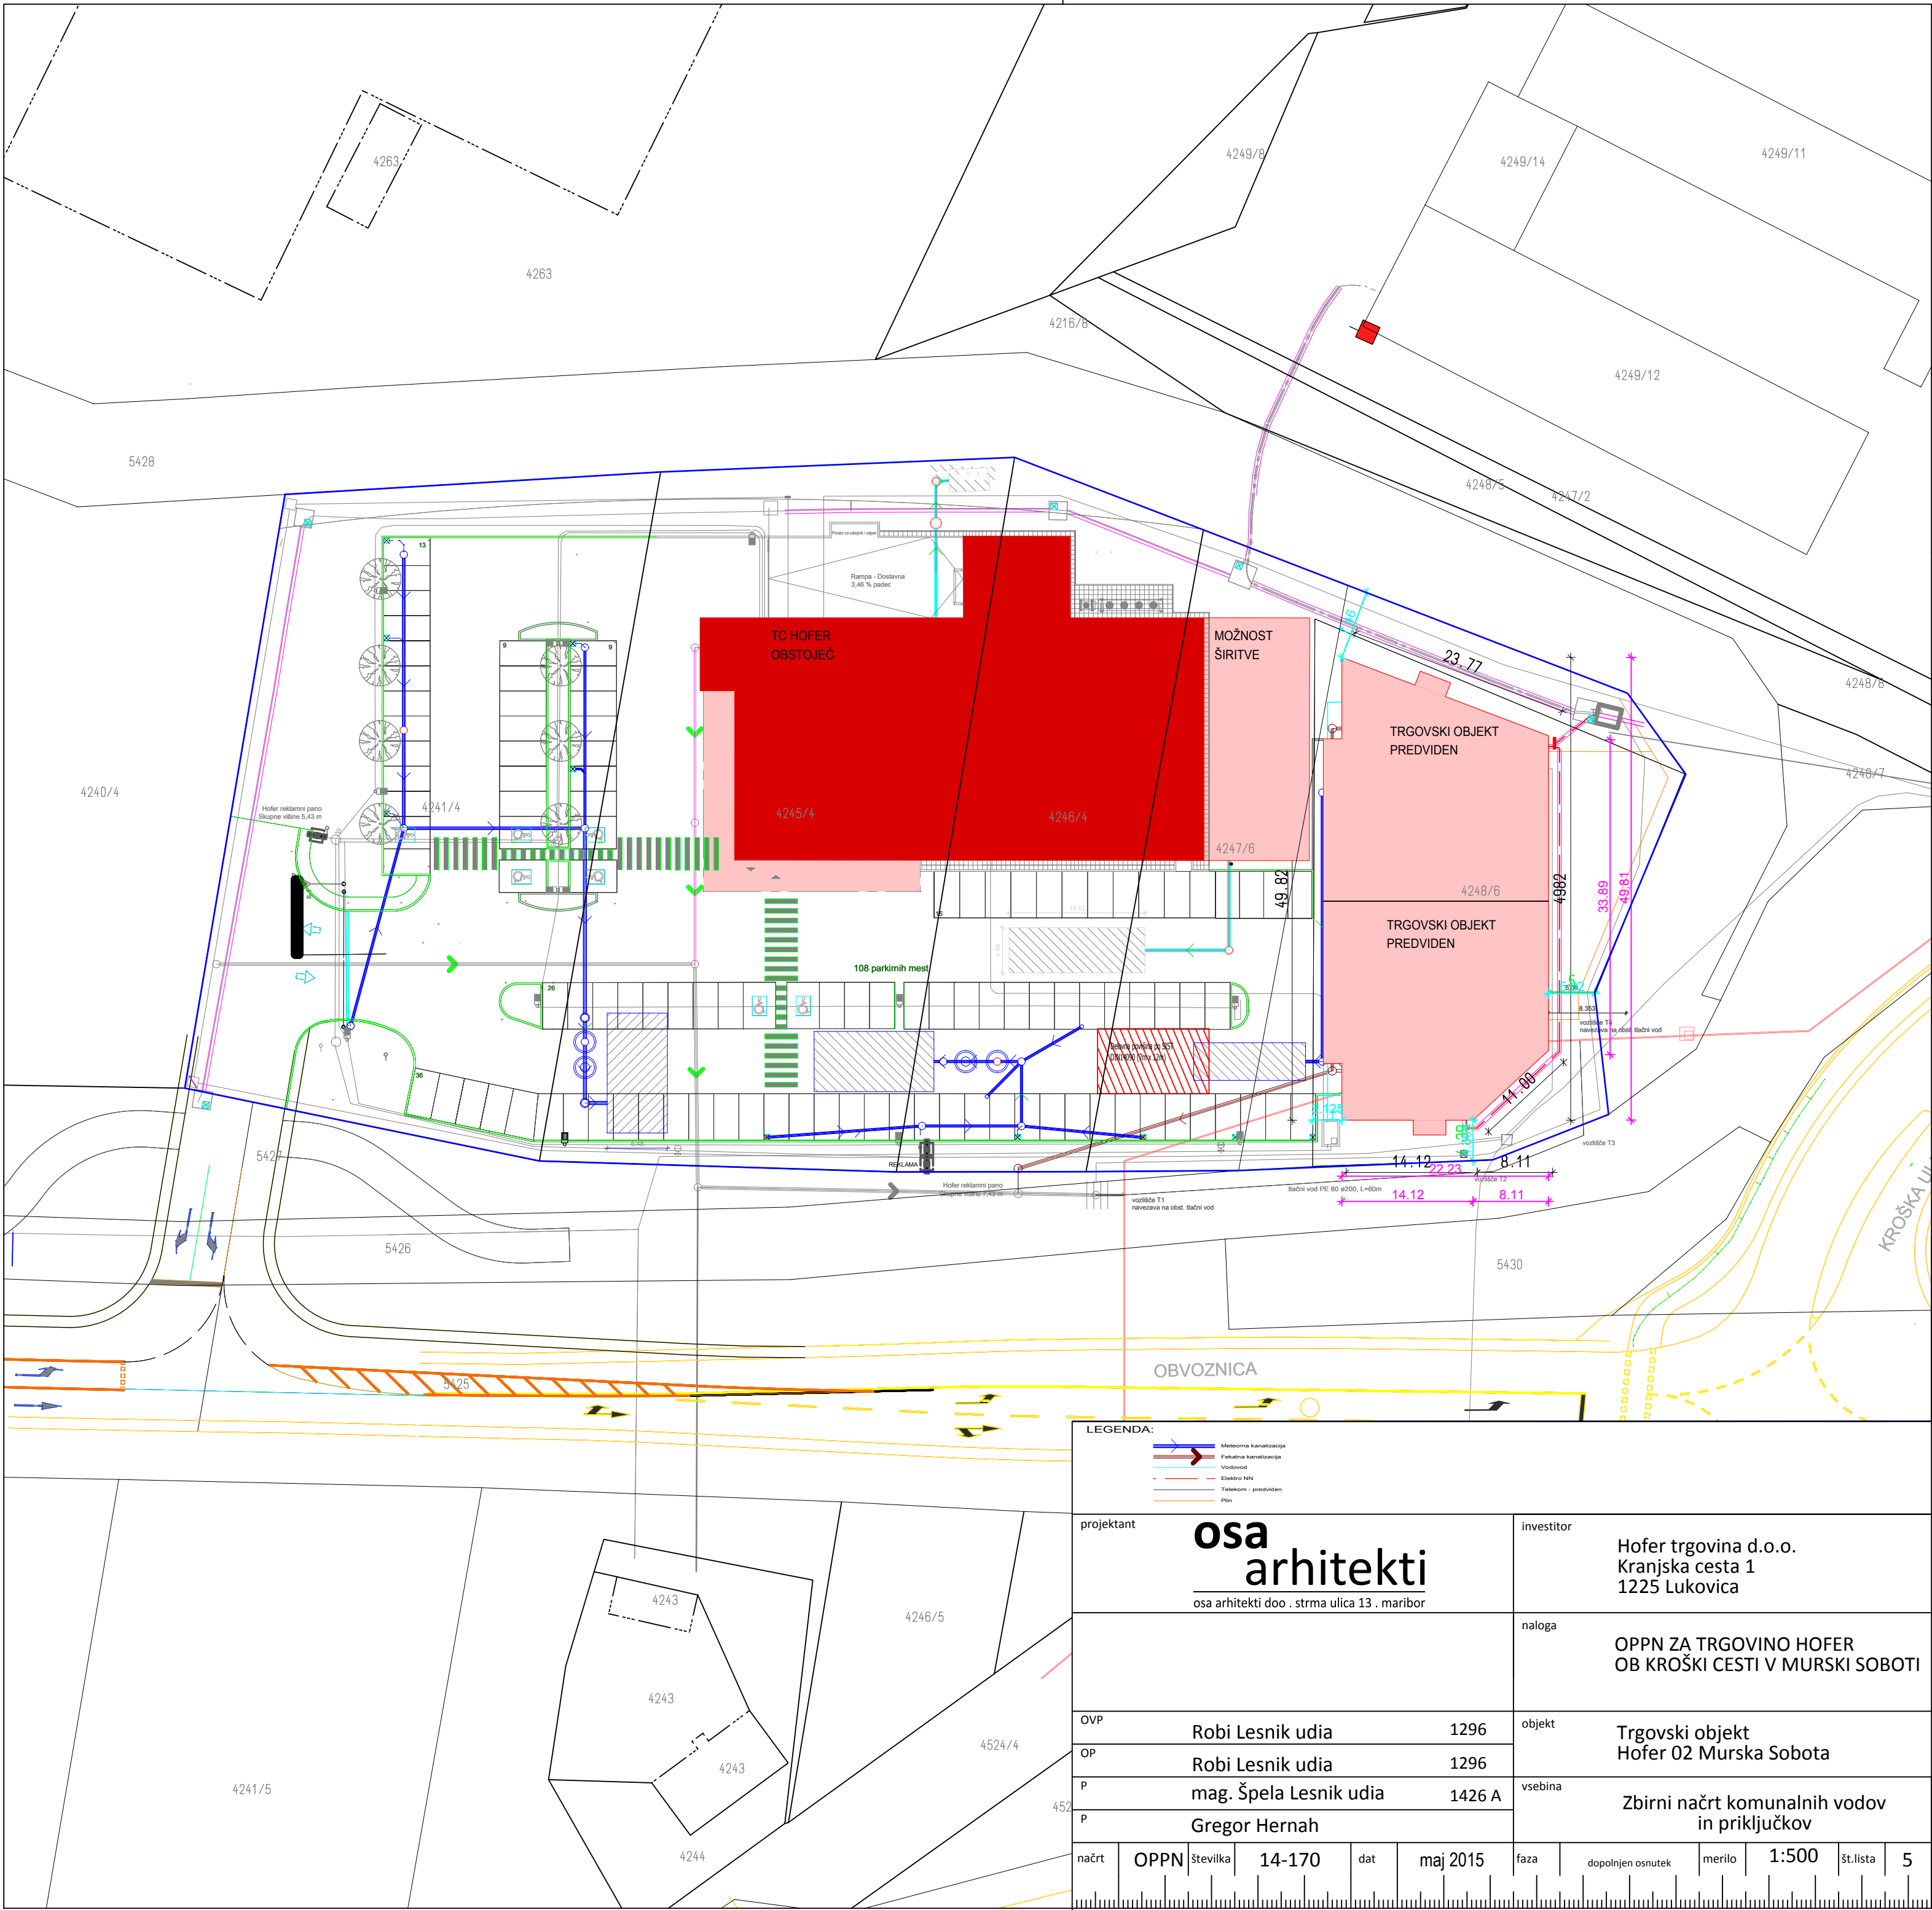

LEGENDA:

- Metecorna kanalizacija
- Fekalna kanalizacija
- Vodovod
- Elektro NN
- Telekom - predviden
- Plan

projektant					investitor						
osa arhitekti					Hofer trgovina d.o.o. Kranjska cesta 1 1225 Lukovica						
osa arhitekti doo . strma ulica 13 . maribor											
					nalog						
					OPPN ZA TRGOVINO HOFER OB KROŠKI CESTI V MURSKI SOBOTI						
OVP					objekt						
Robi Lesnik udia					Trgovski objekt						
OP					Hofer 02 Murska Sobota						
Robi Lesnik udia											
P					vsebina						
mag. Špela Lesnik udia					Zbirni načrt komunalnih vodov						
P					in priključkov						
Gregor Hernah											
načrt	OPPN	številka	14-170	dat	maj 2015	faza	dopolnjen osnutek	merilo	1:500	št.lista	5