


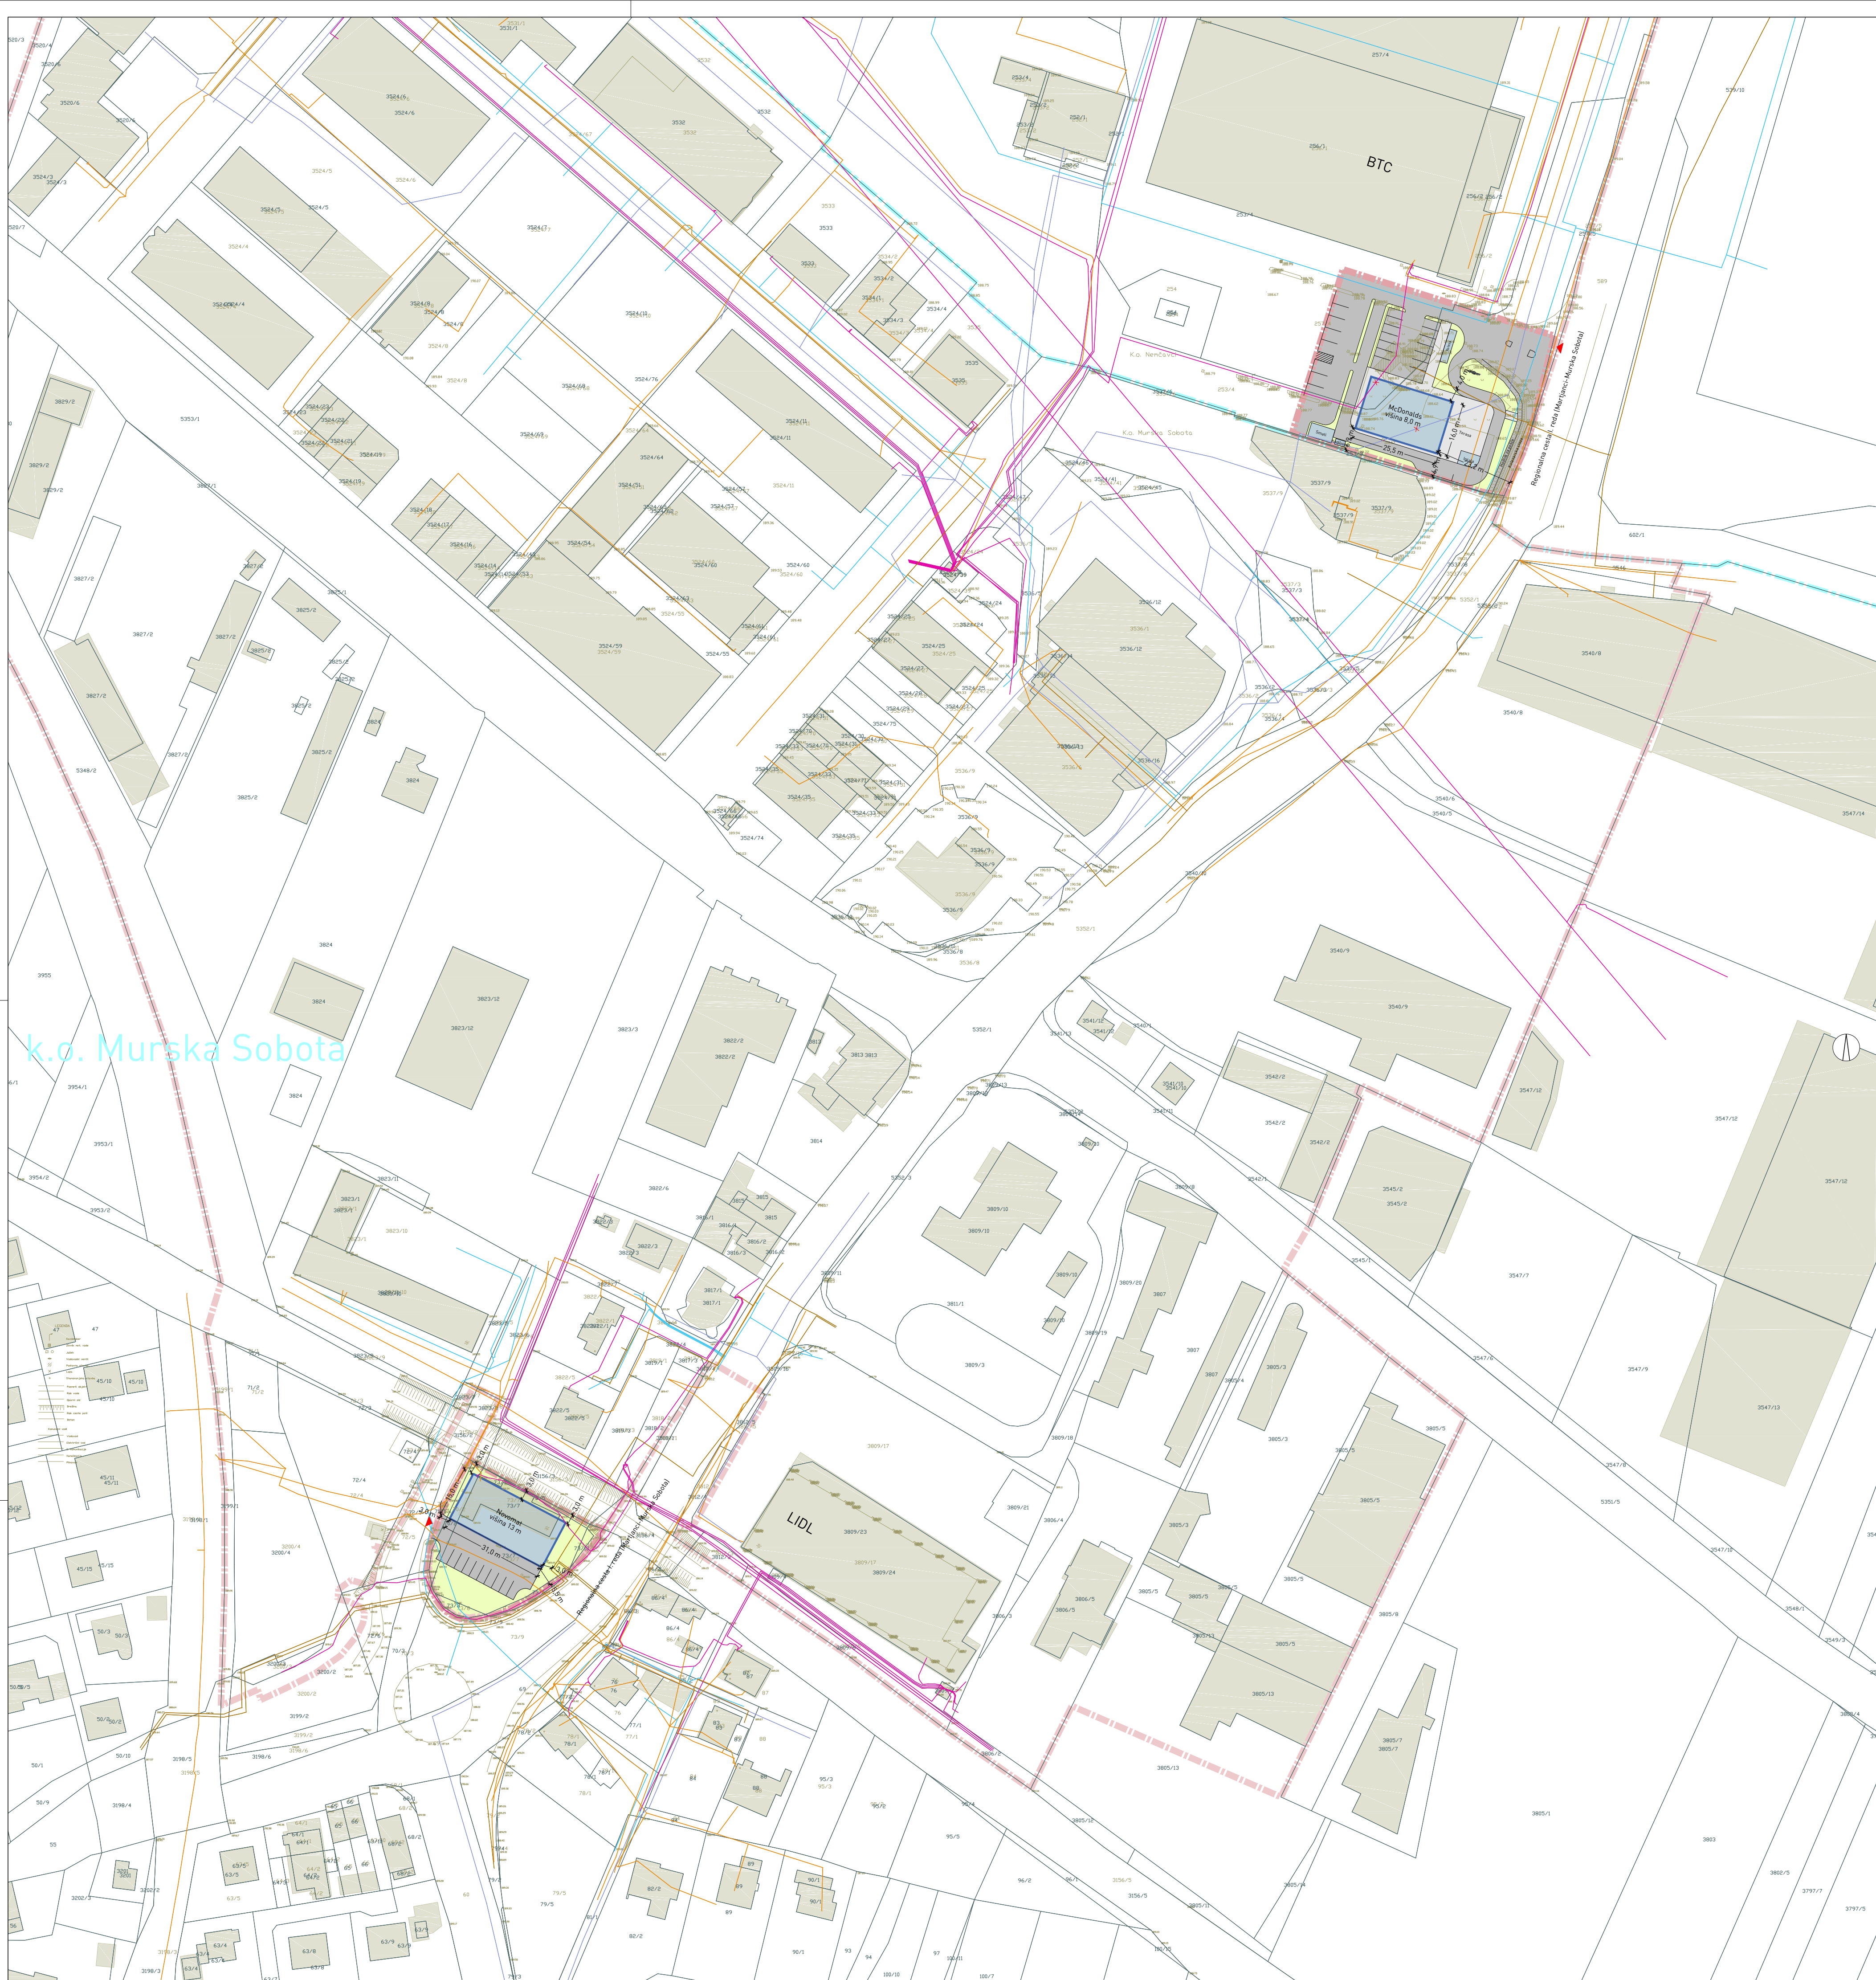

LEGENDA

- katastrski načrt
- meja katastrske občine
- kataster stavb
- geodetski načrt
- meja območja zazidalnega načrta
- meja območja sprememb in dopolnitev zazidalnega načrta
- površina za razvoj stavbe
- gradbena meja
- pomožni objekt
- tlakovana površina
- asfaltirana površina
- dostop na parcelo
- zelena površina
- cevod za pitno vodo
- cevod za komunalno odpadno vodo
- elektroenergetski vod
- plinovod
- komunikacijski vod
- odstranitev ali prestavitev objekta ali omrežja gospodarske javne infrastrukture



ZEU družba za načrtovanje in inženiring d.o.o.
Ulica Staneta Rečmana 5, SI-9000 Murska Sobota, Slovenija
Tel. +386 25341310, Faks +386 25341086, E-naslov: zeu@zeu.si, Internet: http://www.zeu.si

Investitor: Novomat, d.o.o., Valvasorjeva ul. 85, 2000 Maribor BTC d.d., Šmartinska cesta 152, 1000 Ljubljana	Odgovorni prostorski načrtovalec: Leon Cigut, univ. dipl. inž. arh. ZAPS 1661 A
Prilagodilec: Mestna občina Murska Sobota Kardoševa ulica 2, 9000 Murska Sobota	Sodelavec: Atenka Šumak, univ. dipl. inž. kraj. arh. Barbara Babič, univ. dipl. geog. Urška Kocipec
Naziv: Spremembe in dopolnitve Zazidalnega načrta za obrtno cono Murska Sobota - sever (za območje NOVOMAT in območje BTC)	Gradilni načrt: Zazidalna oziroma ureditvena situacija s prikazom poteka omrežij in priključevanja objektov na gospodarsko javno infrastrukturo
Številka: OPPN-1/19	Identifikacijska številka: 1220
Datum: oktober 2019	Merilo: 1 : 1000
	Datum geod. načrta: maj 2019
	Številka lista: 4, 5