


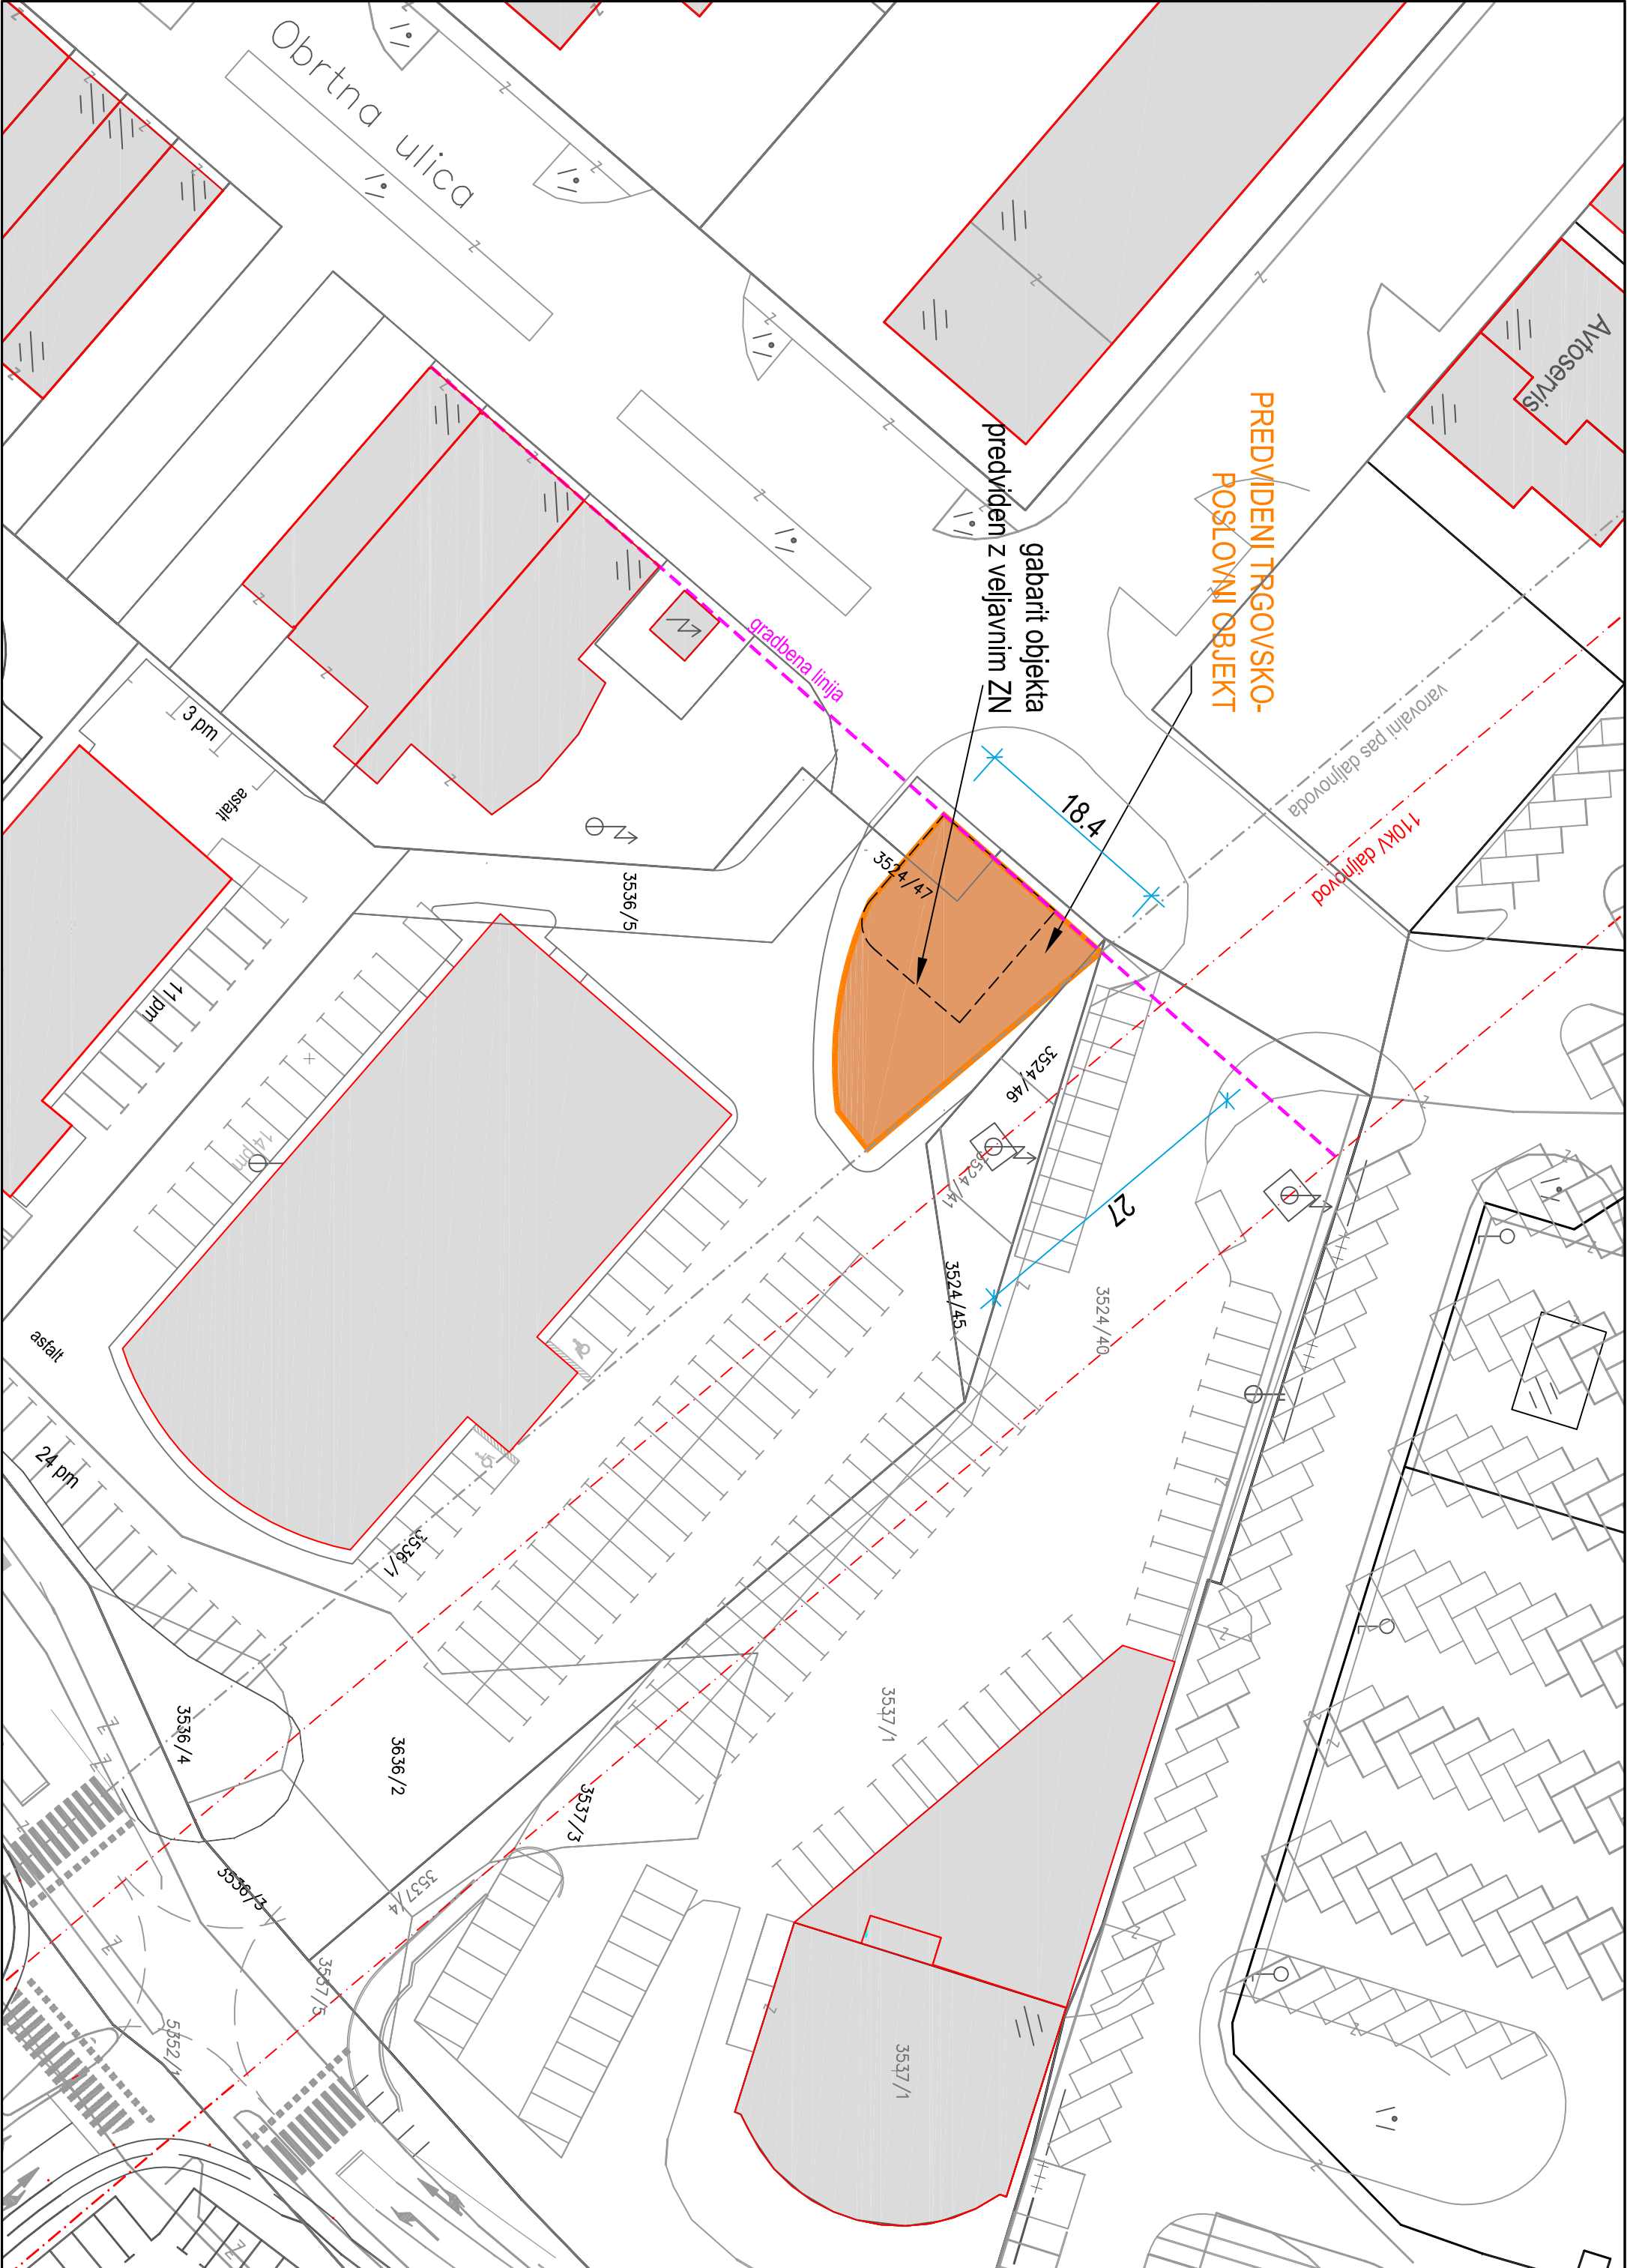

PROJEKTIVNI BIRO LAZAR D.O.O. LENDAVSKA 57A, 9000 MURSKA SOBOTA, SLOVENIJA TEL.02/522 15 70 FAX.02/522 15 71 INFO@BIRO-LAZAR.SI WWW.BIRO-LAZAR.SI				
INVESTITOR :		NOSILEC NALOGE :		
OBRITNA 28, 9000 M. SOBOTA		TOMAŽ LAZAR UNIV.DIPL.INŽ.ARH.		
NALOGA :		SODELAVCI :		
SPREMEMBA ZN ZA DEL OBMOČJA		ANDREJ LAZAR UNIV.DIPL.GOSP.ING.GR.		
OBRITNE CONE M. SOBOTA - SEVER		BRIGITA LAZAR GRADB. TEHN.		
VSEBINA:		MERILO :		
UREDITVENA SITUACIJA		ŠT. NACRTA :	DATUM :	ŠT. LISTA :
		1:500	110-14	AVGUST 2014
				2