


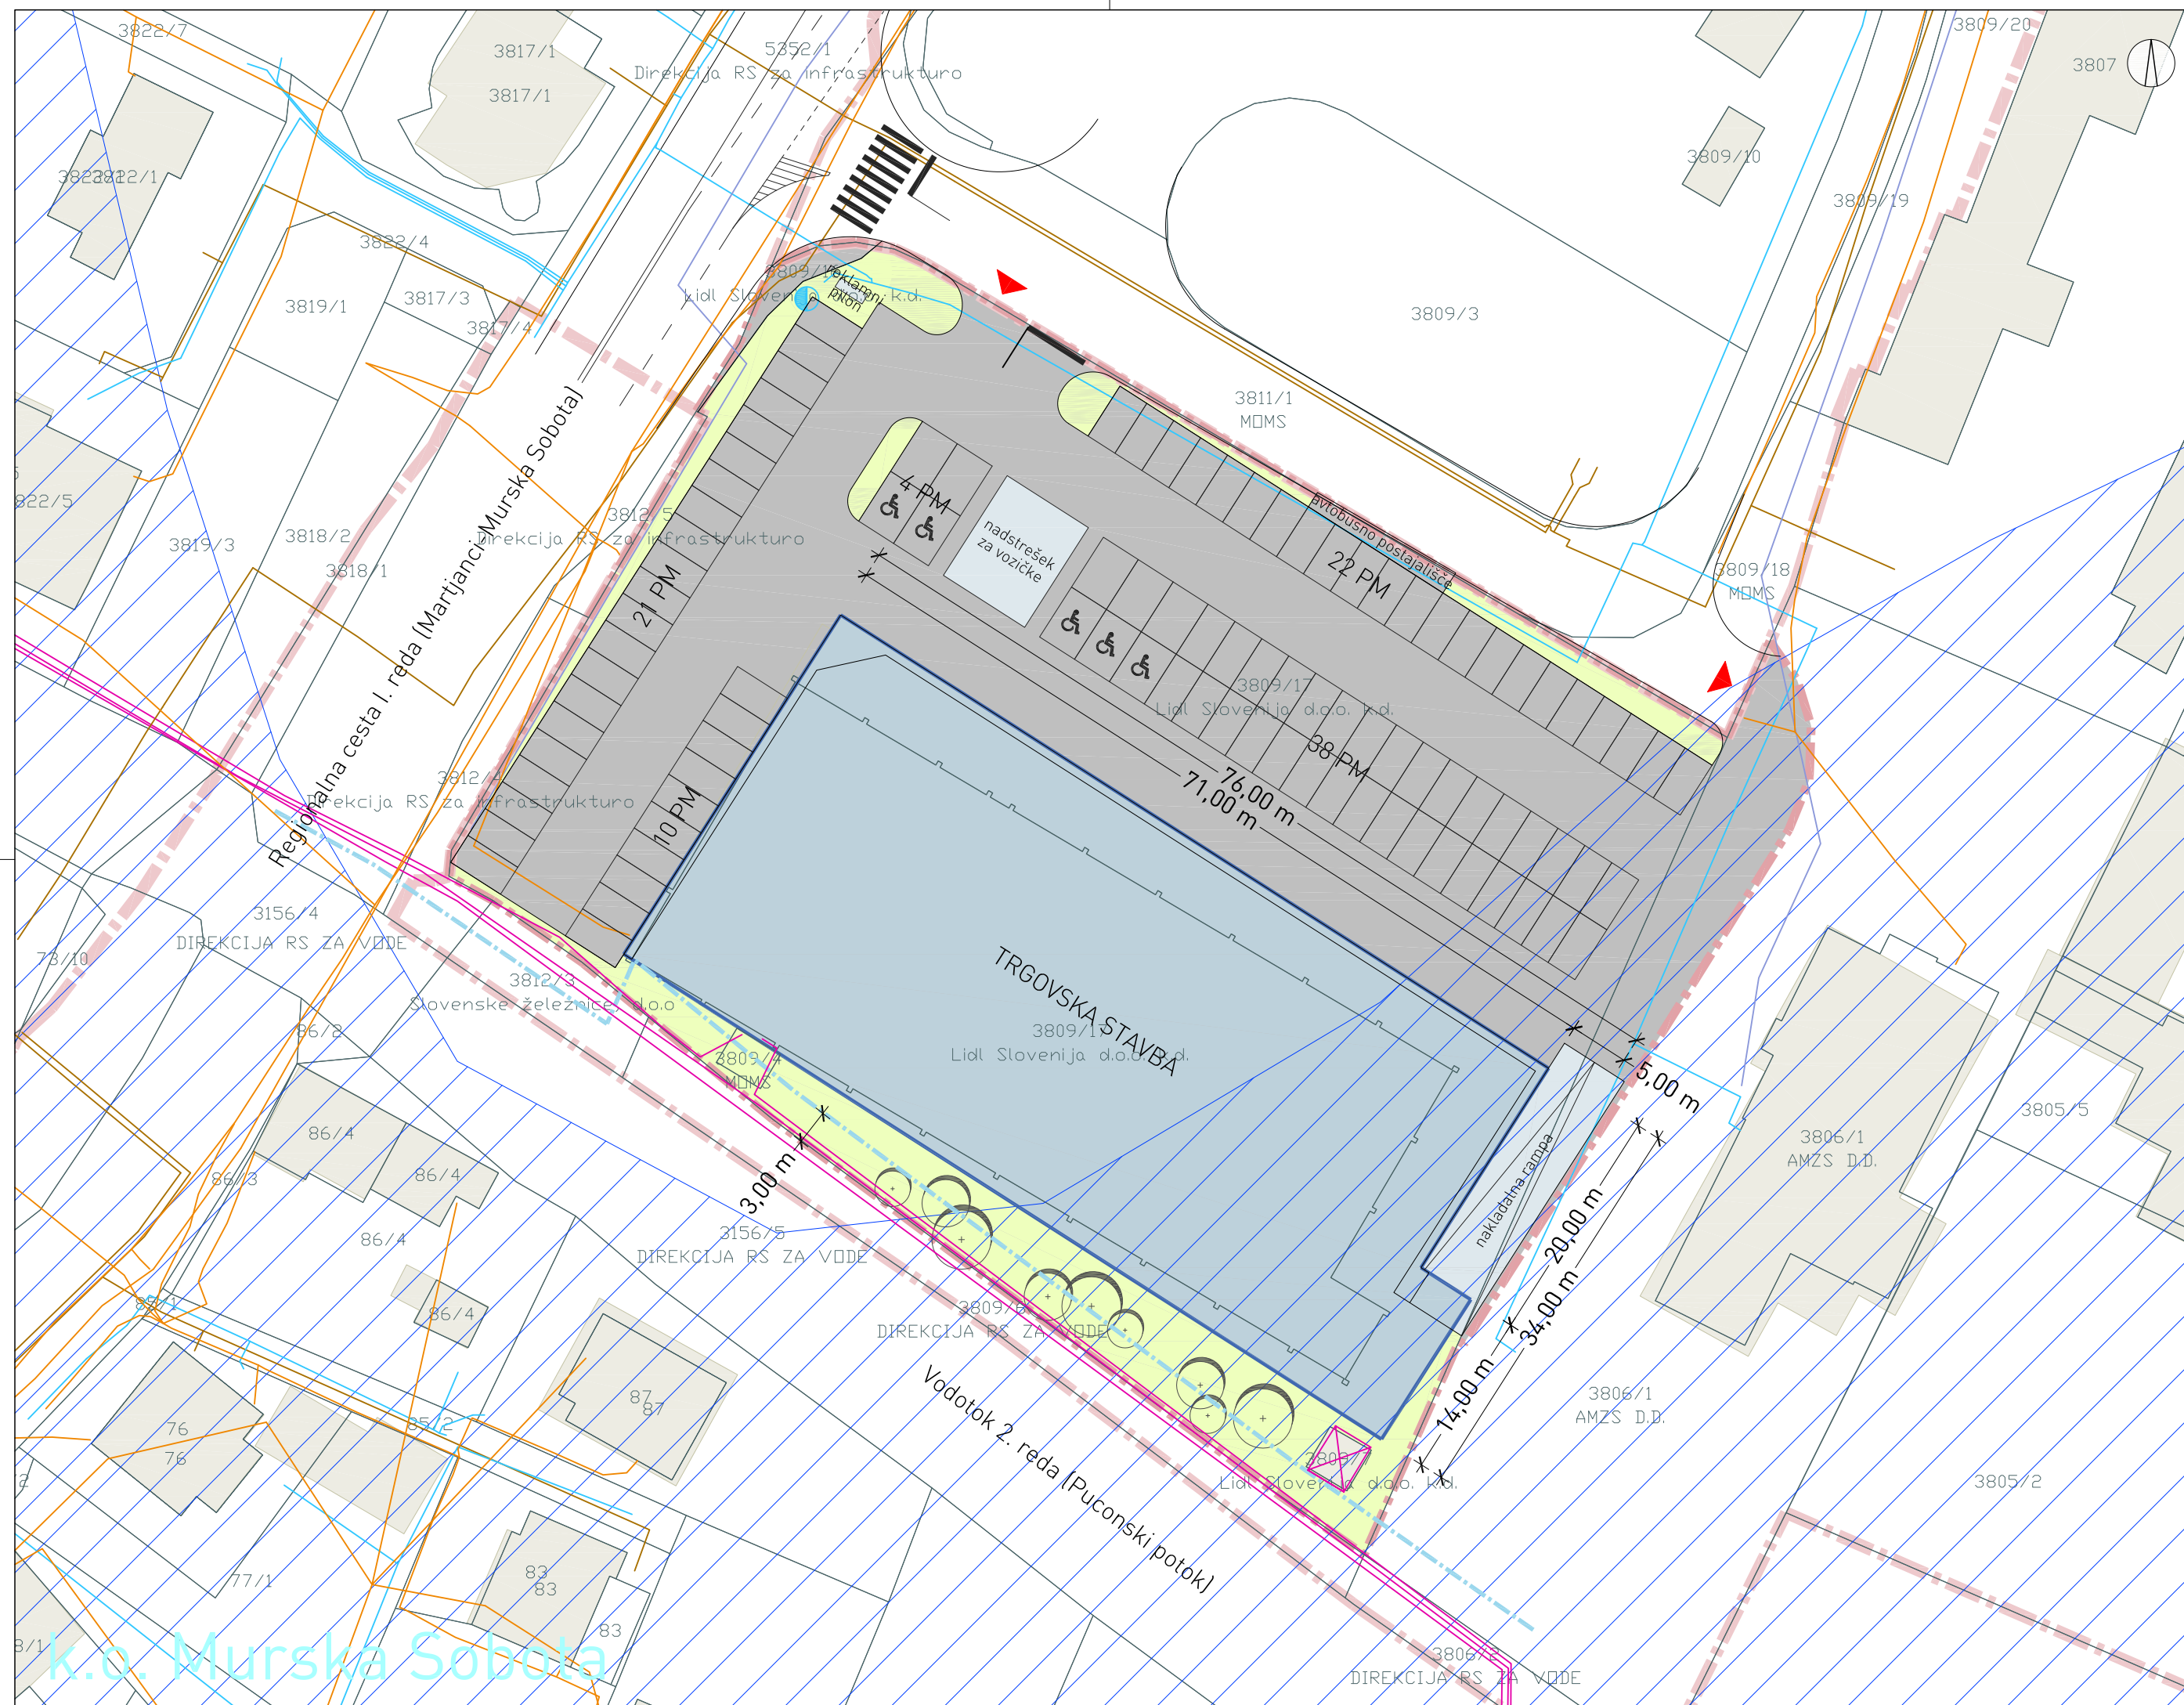

Investitor: Lidl Slovenija d.o.o. k.d. Pod lipami 1, 1218 Komenda		Odgovorni prostorski načrtovalec: Leon Cigüt, univ. dipl. inž. arh. ZAPS 1661 A	
Pripravil/javec: Mestna občina Murska Sobota Kardoševa ulica 2, 9000 Murska Sobota		Sodelavec: Alenka Šumak, univ. dipl. inž. kraj. arh.	
Naziv: Spremembe in dopolnitve zazidalnega načrta za obrtno cono Murska Sobota - sever (trgovski objekt)		Grafični načrt: Zazidalna oziroma ureditvena situacija s prikazom gospodarske javne infrastrukture in varstvenih režimov	
Številka: OPPN-3/16	Datum: junij 2016	Merilo: 1 : 500	Datum geodetskega načrta: september 2015
		Številka lista: 3	